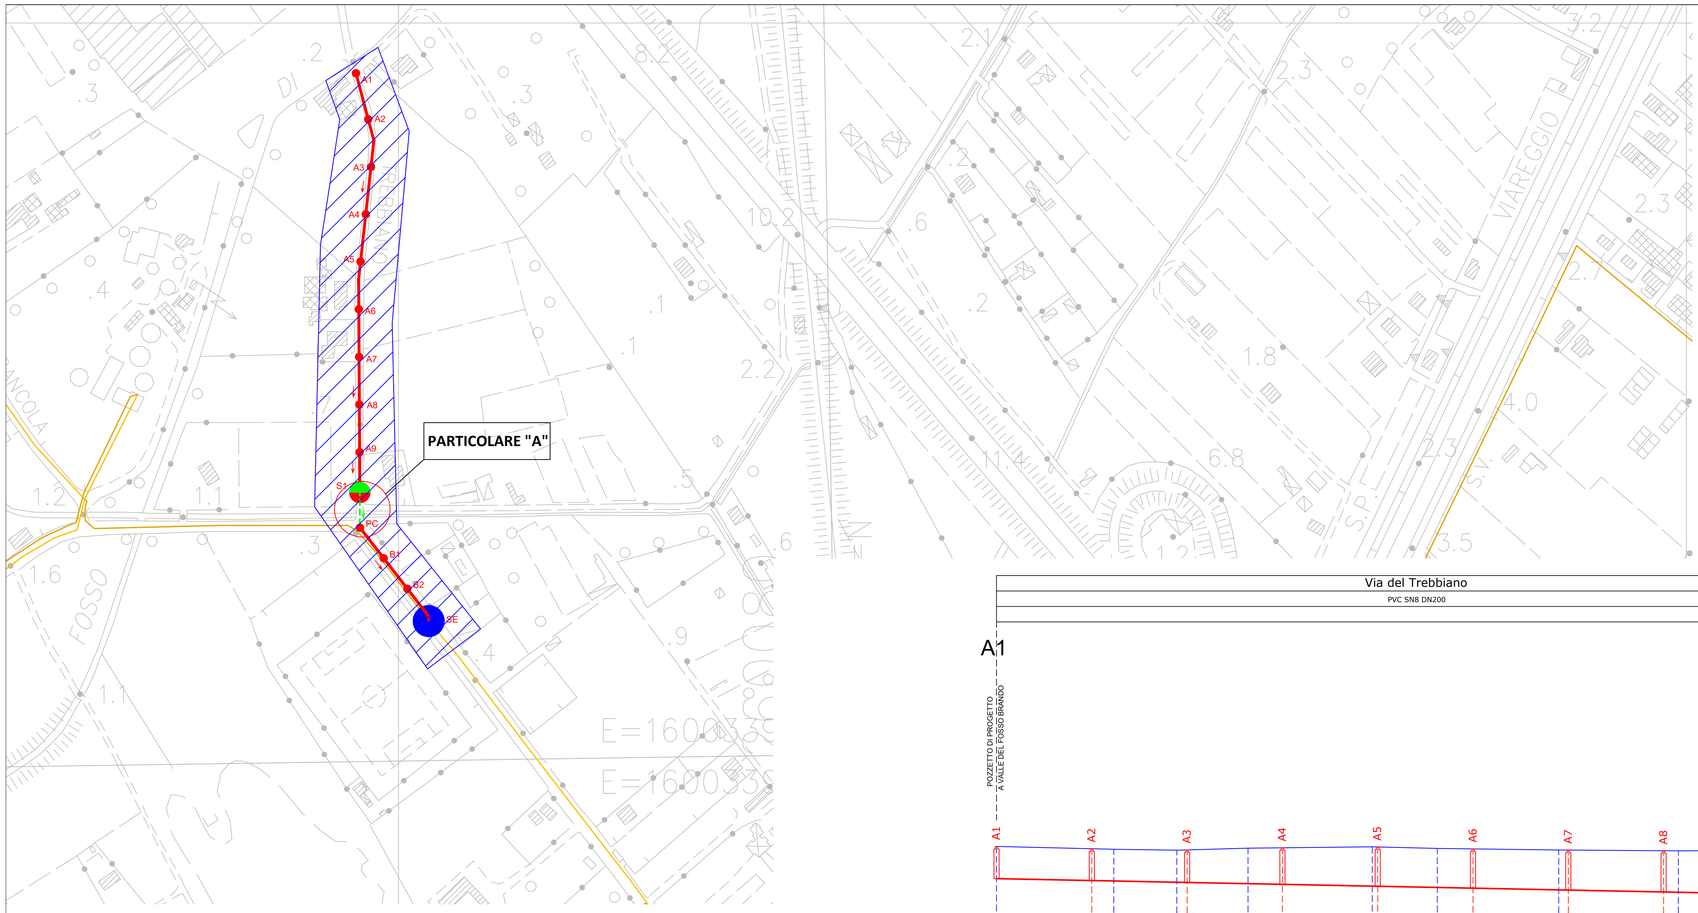

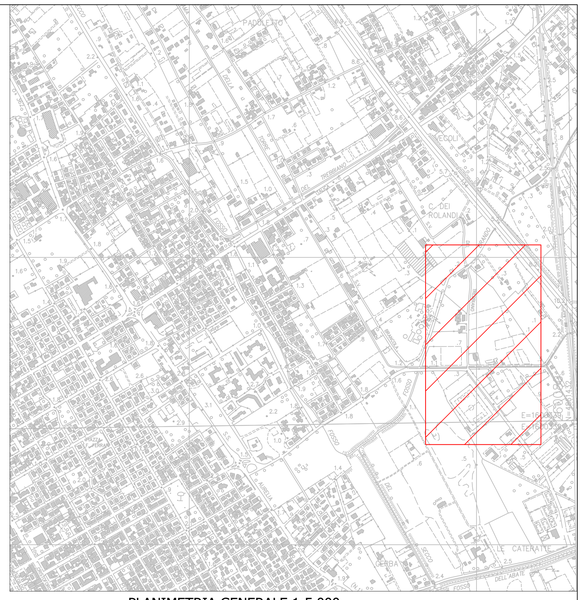

PLANIMETRIA GENERALE 1:5.000

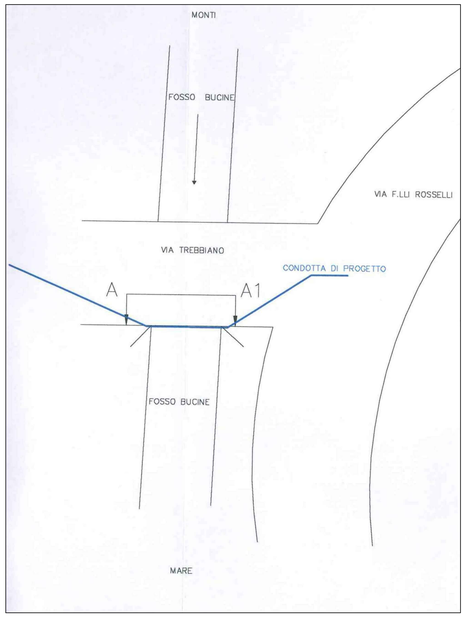

PARTICOLARE "A" - planimetria
fuori scala

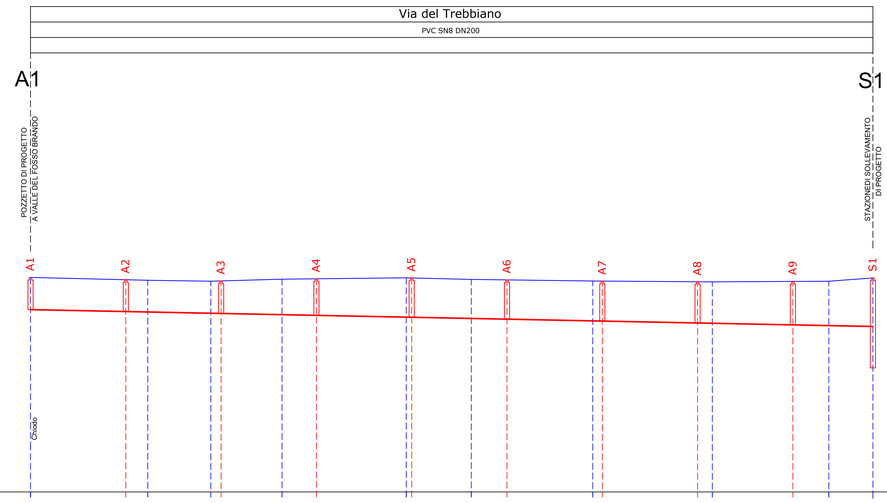

NUMERO PUNTO	17	16	15	14	13	12	11	10	9	8B
DISTANZE PROGRESSIVE	0.00	45.53	70.01	97.65	145.89	171.14	218.29	264.71	309.95	327.07
DISTANZE PARZIALI	45.53	24.48	27.64	48.24	25.25	47.15	46.42	45.24	17.12	
QUOTE TERRENO	0.33	0.22	0.18	0.26	0.31	0.25	0.19	0.15	0.18	0.31
DISTANZE PARZIALI POZZETTI	37.00	37.00	37.00	37.00	37.00	37.00	37.00	37.00	31.07	
PROFONDITA' DI SCORRIMENTO	1.25	1.23	1.26	1.42	1.53	1.52	1.55	1.60	1.69	1.88
PENDENZA TUBAZIONE	2.00 ‰									

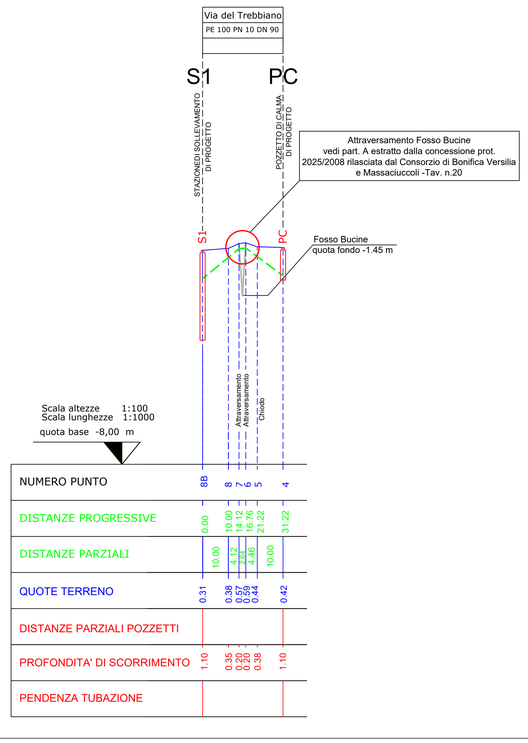

NUMERO PUNTO	8B	9	8	7	6	5	4
DISTANZE PROGRESSIVE	0.00	10.00	10.00	14.12	16.76	21.22	31.22
DISTANZE PARZIALI	10.00	0.00	4.12	2.64	4.46	10.00	
QUOTE TERRENO	0.31	0.38	0.37	0.59	0.44	0.42	
DISTANZE PARZIALI POZZETTI							
PROFONDITA' DI SCORRIMENTO	1.10	0.35	0.00	0.20	0.38	1.10	
PENDENZA TUBAZIONE							

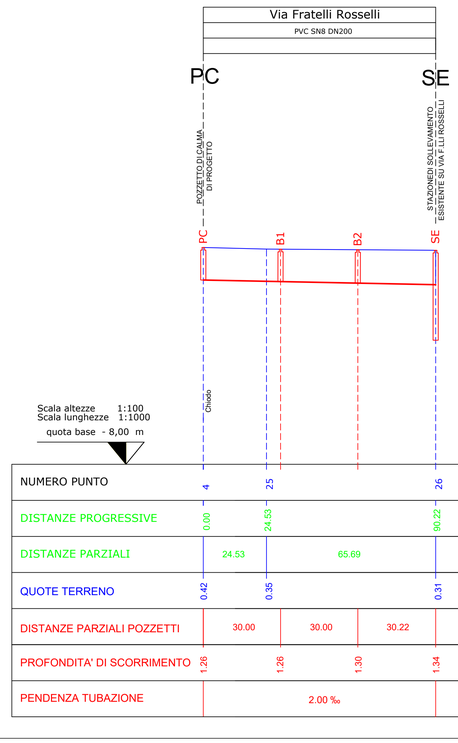

NUMERO PUNTO	4	25	26
DISTANZE PROGRESSIVE	0.00	24.53	90.22
DISTANZE PARZIALI	24.53	65.69	
QUOTE TERRENO	0.42	0.35	0.31
DISTANZE PARZIALI POZZETTI	30.00	30.00	30.22
PROFONDITA' DI SCORRIMENTO	1.26	1.26	1.30	1.34
PENDENZA TUBAZIONE	2.00 ‰		

LEGENDA	
	AREA OGGETTO DELL'INTERVENTO
	TUBAZIONE A GRAVITA' DI PROGETTO
	TUBAZIONE IN PRESSIONE DI PROGETTO
	TERRENO
	AREA OGGETTO DEL PROFILO

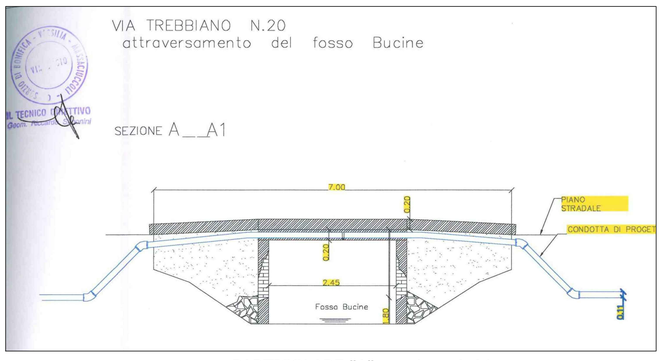

PARTICOLARE "A" - sezione A-A1
fuori scala

GAIA
SERVIZI IDRICI

Comune di Camaiore

PROVINCIA DI LUCCA

LAVORI DI COMPLETAMENTO DELLA RETE FOGNARIA (II STRALCIO) E RINNOVAMENTO RETE ACQUEDOTTO NEL COMUNE DI CAMAIORE

PROGETTO DEFINITIVO - ESECUTIVO

TAV. 3d-III LOTTO III - Profili longitudinali _ Via del Trebbiano/Via F.lli Rosselli

Scala X 1:1.000
Scala Y 1:100

Scala particolari

Formato tavola: A0

Il Progettista
Ing. Giovanni Craparo

Il R.U.P.
Ing. Gianfranco Degl'Innocenti

Collaboratore
Ing. Roberto Biagi

CONTROLLO DI GESTIONE	
SOTTOCOMMESSA	I16090182
CDC	07F
ARTICOLO	
CODICE ID-COMM	182
CUP	G37H15001250005

DICEMBRE 2017			
REVISIONE N.	DATA	NOTE	FIRMA