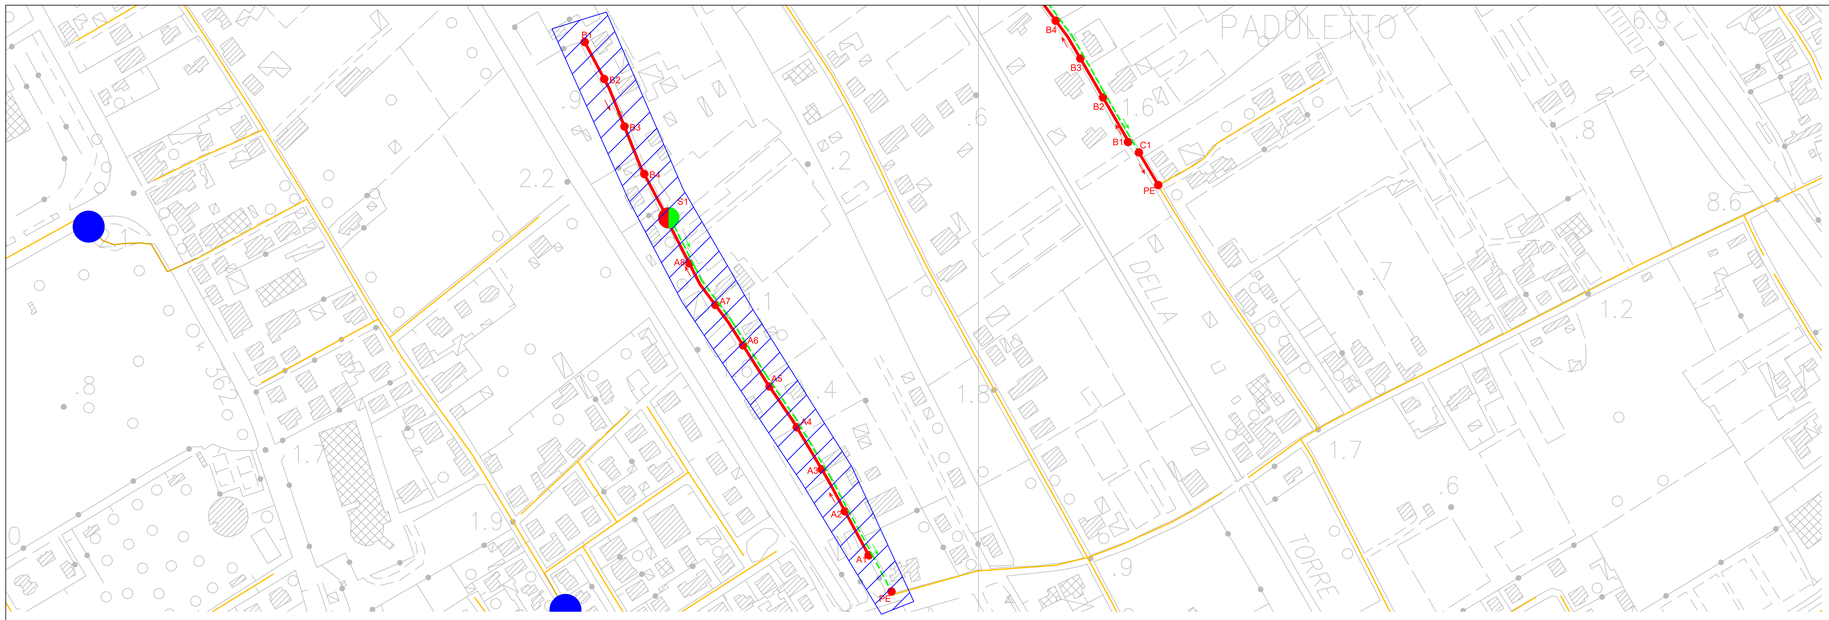

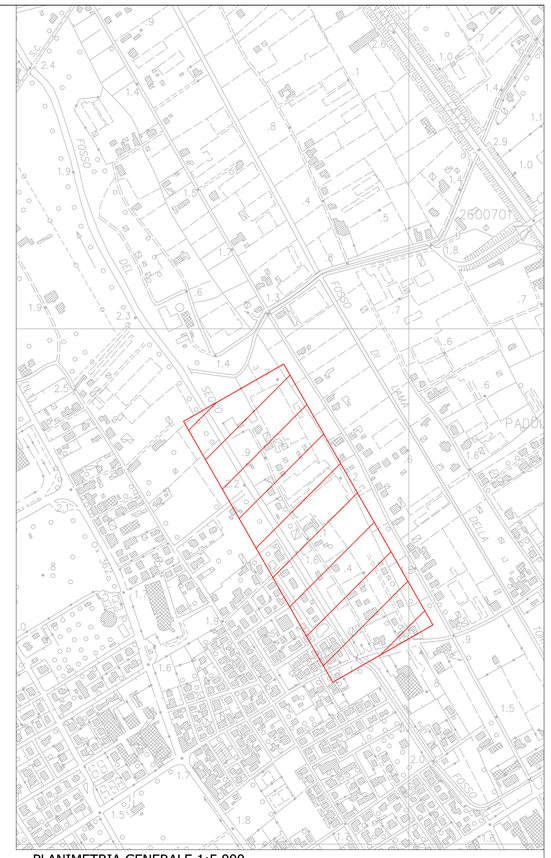

PLANIMETRIA GENERALE 1:5.000

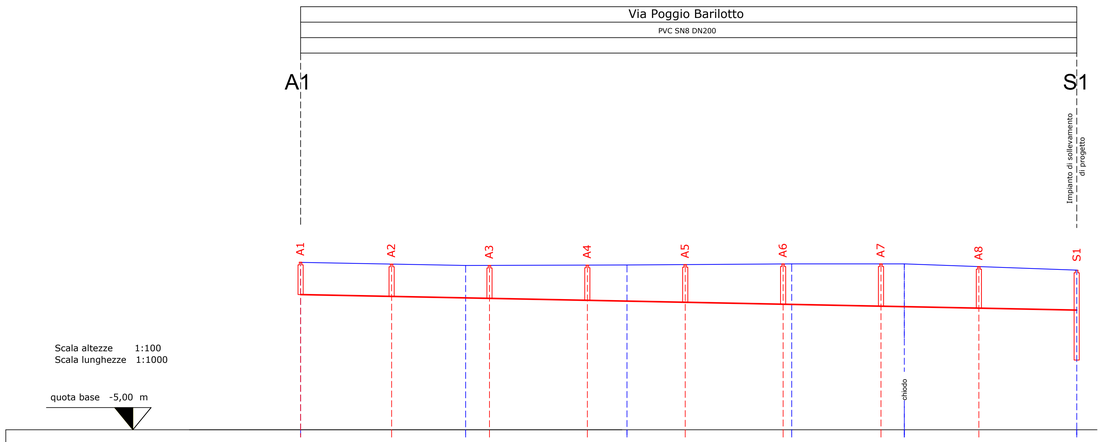

NUMERO PUNTO	2	3	4	5	6	7			
DISTANZE PROGRESSIVE	0,00	64,09	126,72	190,69	234,39	301,34			
DISTANZE PARZIALI		64.09	62.63	63.97	43.70	66.95			
QUOTE TERRENO	1.50	1.38	1.38	1.44	1.44	1.20			
DISTANZE PARZIALI POZZETTI	35.34	38.00	38.00	38.00	38.00	38.00	38.00	38.00	
PROFONDITA' DI SCORRIMENTO	1.25	1.26	1.28	1.37	1.46	1.57	1.64	1.61	1.55
PENDENZA TUBAZIONE	2,00 ‰								

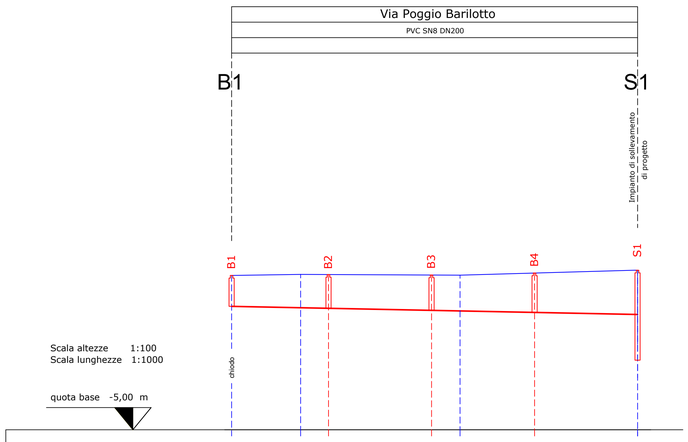

NUMERO PUNTO	10	9	8	7	
DISTANZE PROGRESSIVE	0,00	26,80	88,69	157,63	
DISTANZE PARZIALI		26.80	61.89	68.94	
QUOTE TERRENO	0.99	1.03	1.00	1.20	
DISTANZE PARZIALI POZZETTI	37.63	40.00	40.00	40.00	
PROFONDITA' DI SCORRIMENTO	1.20	1.30	1.37	1.53	1.72
PENDENZA TUBAZIONE	2,00 ‰				

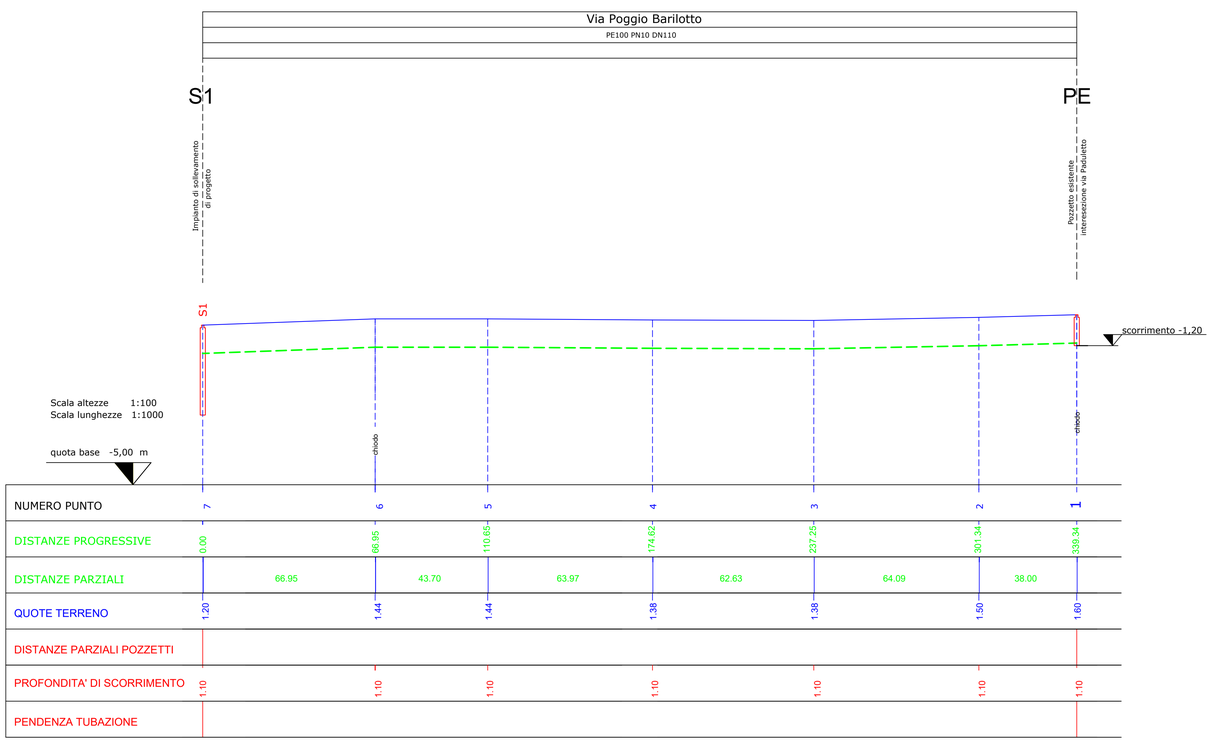

NUMERO PUNTO	7	6	5	4	3	2	1
DISTANZE PROGRESSIVE	0,00	66,95	110,65	174,62	237,25	301,34	339,34
DISTANZE PARZIALI	66.95	43.70	63.97	62.63	64.09	38.00	
QUOTE TERRENO	1.20	1.44	1.44	1.38	1.38	1.50	1.60
DISTANZE PARZIALI POZZETTI							
PROFONDITA' DI SCORRIMENTO	1.10	1.10	1.10	1.10	1.10	1.10	1.10
PENDENZA TUBAZIONE							

LEGENDA	
	AREA OGGETTO DELL'INTERVENTO
	TUBAZIONE A GRAVITA' DI PROGETTO
	TUBAZIONE IN PRESSIONE DI PROGETTO
	TERRENO
	AREA OGGETTO DEL PROFILO

GAIA SERVIZI IDRICI

Comune di Camaiore

PROVINCIA DI LUCCA

LAVORI DI COMPLETAMENTO DELLA RETE FOGNARIA (II STRALCIO) E RINNOVAMENTO RETE ACQUEDOTTO NEL COMUNE DI CAMAIORE

PROGETTO DEFINITIVO - ESECUTIVO

TAV. 3b-III LOTTO III - Profili longitudinali _ Via Poggio Barilotto

Scala X 1:1.000 Scala Y 1:100 | Scala particolari | Formato tavola: A0

Il Progettista	*Il R.U.P.*	*Collaboratore*
Ing. Giovanni Craparo	*Ing. Gianfranco Degl'Innocenti*	*Ing. Roberto Biagi*

CONTROLLO DI GESTIONE	
SOTTOCOMMESSA	I160901B2
COC	07F
ARTICOLO	
CODICE ID COMM	182
CUP	G37H15001250005

DICEMBRE 2017			
REVISIONE N.	DATA	NOTE	FIRMA